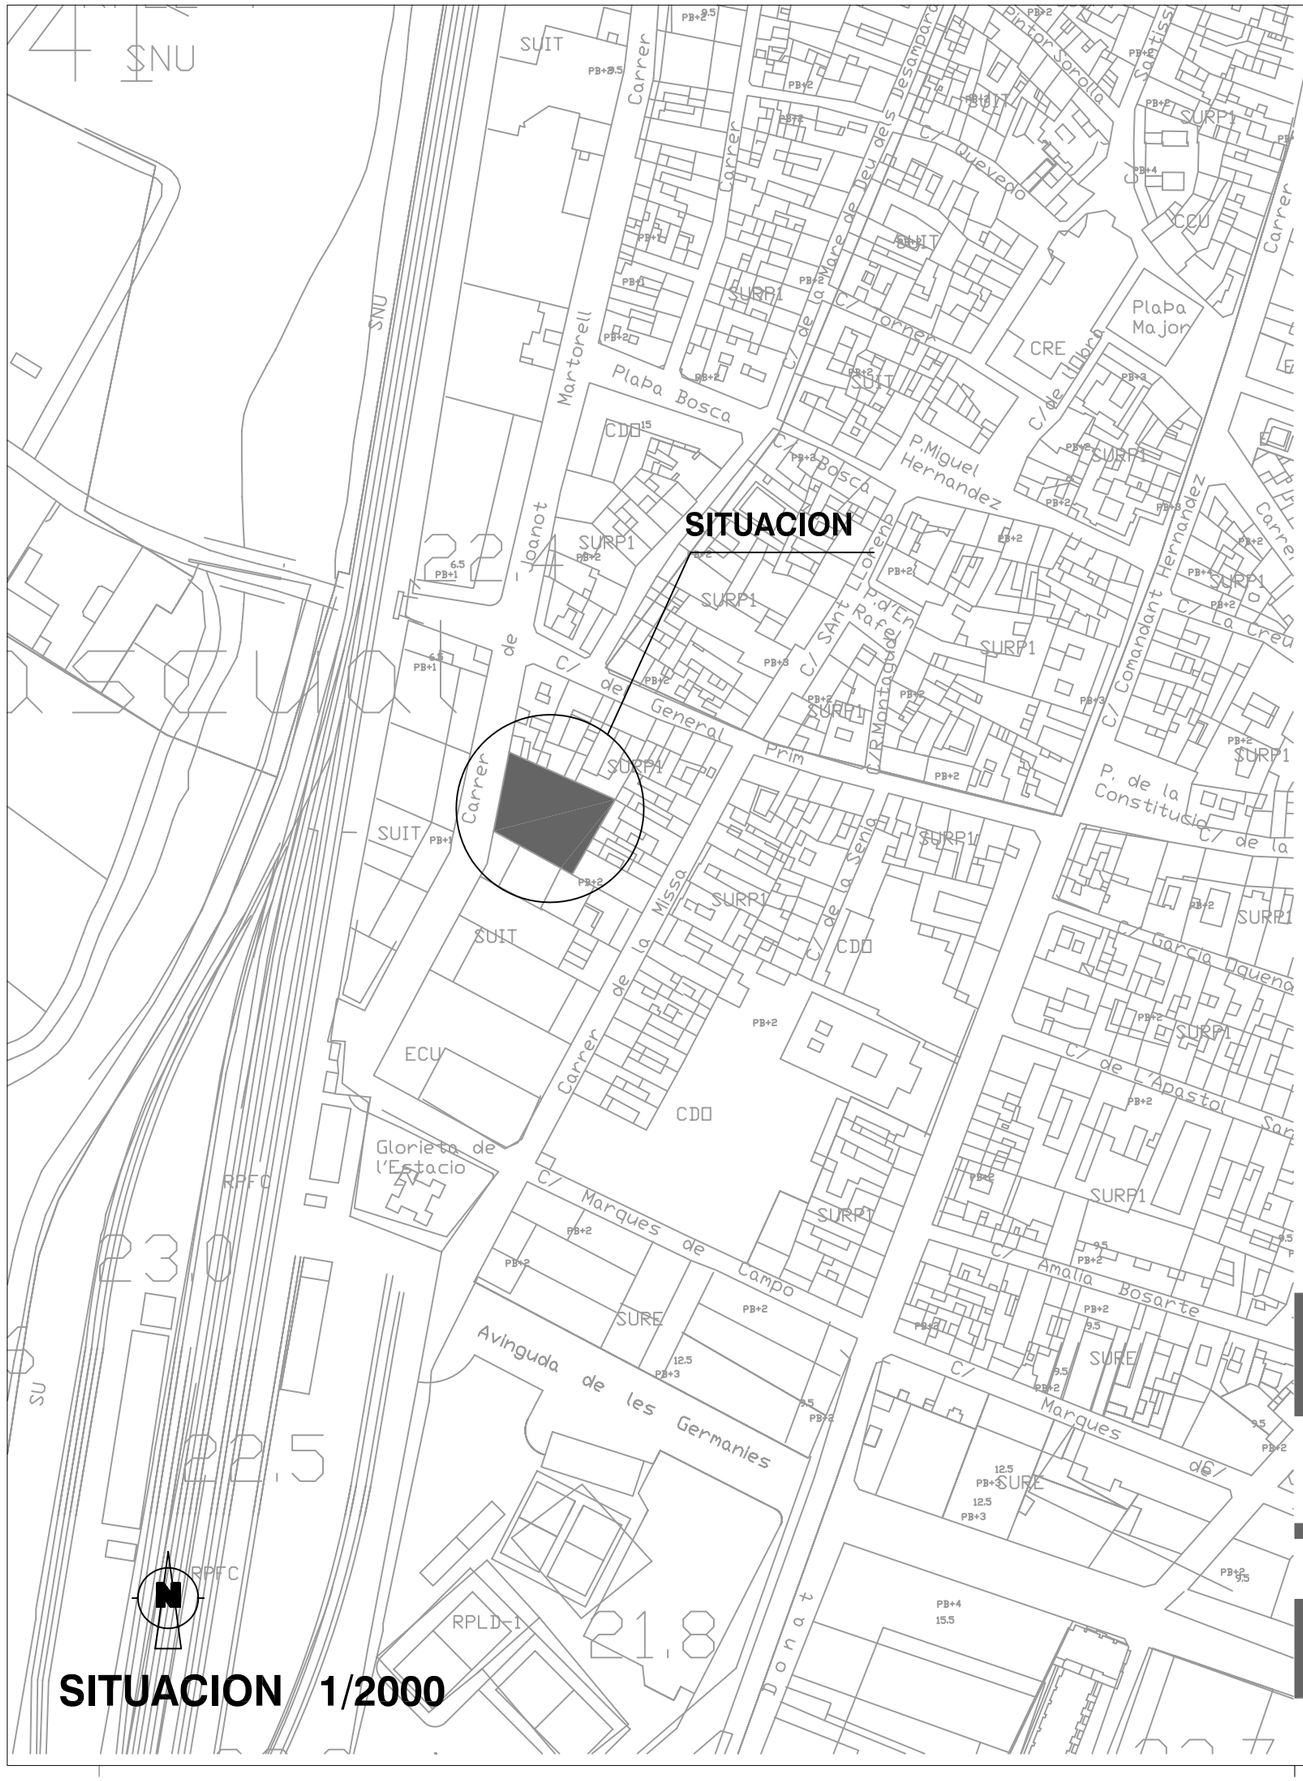

SITUACION 1/2000

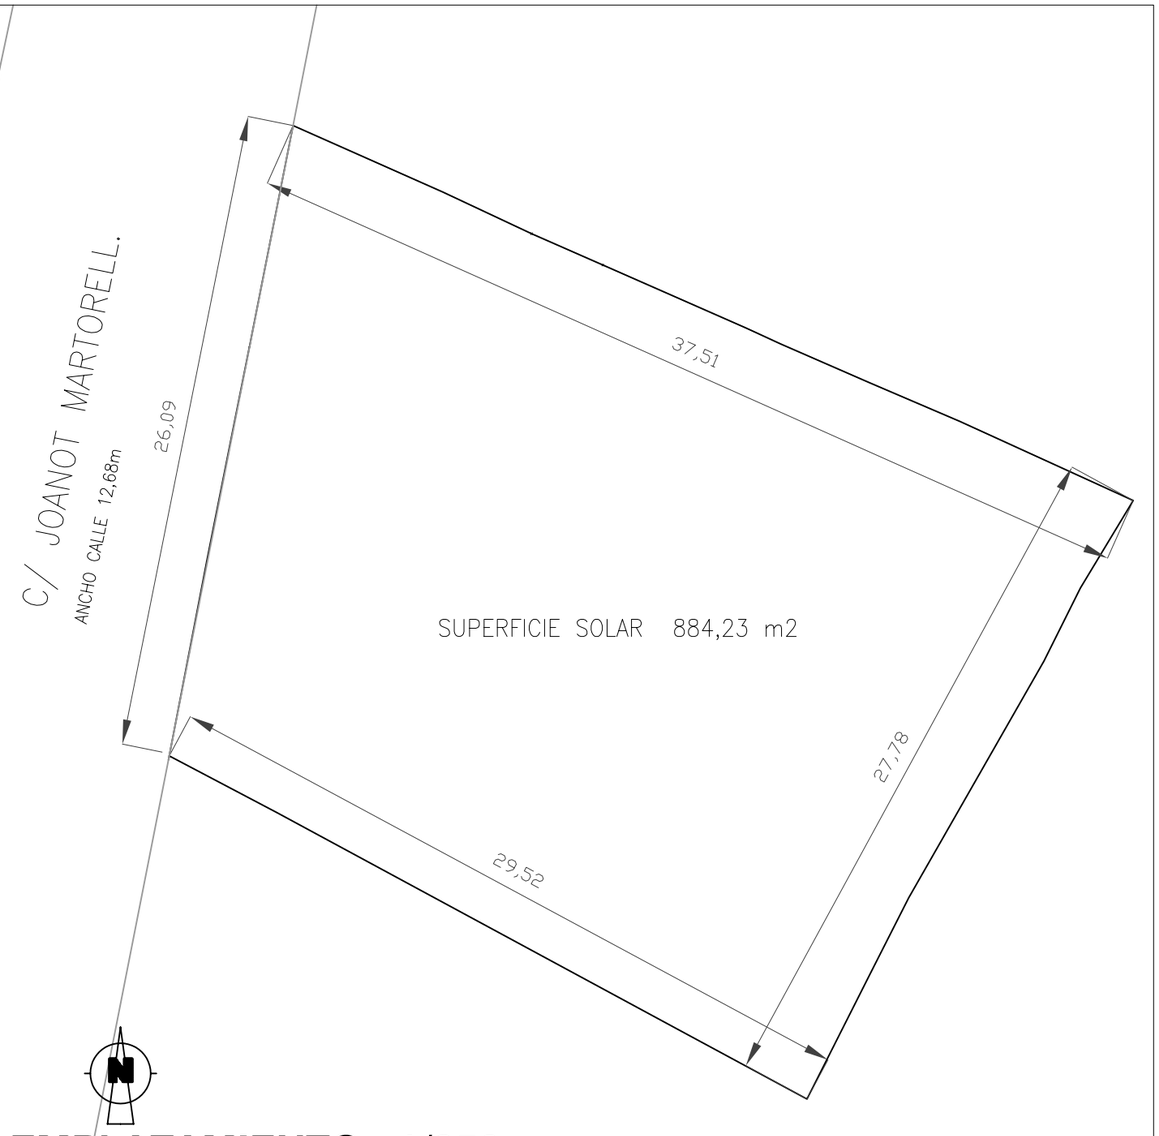

EMPLAZAMIENTO 1/250

PROYECTO BÁSICO DE EDIFICACIÓN DE 17 VIVIENDAS Y GARAJE

EMPLAZAMIENTO: C/ JOANOT MARTORELL nº 12 CARCAIXENT

PROMOTOR: HABILIA PROMOCIONES INTERMEDIACION SL

ARQUITECTO: PABLO FONT SANZ

SITUACION Y EMPLAZAMIENTO — S01

0705 **MAYO.07** **----**