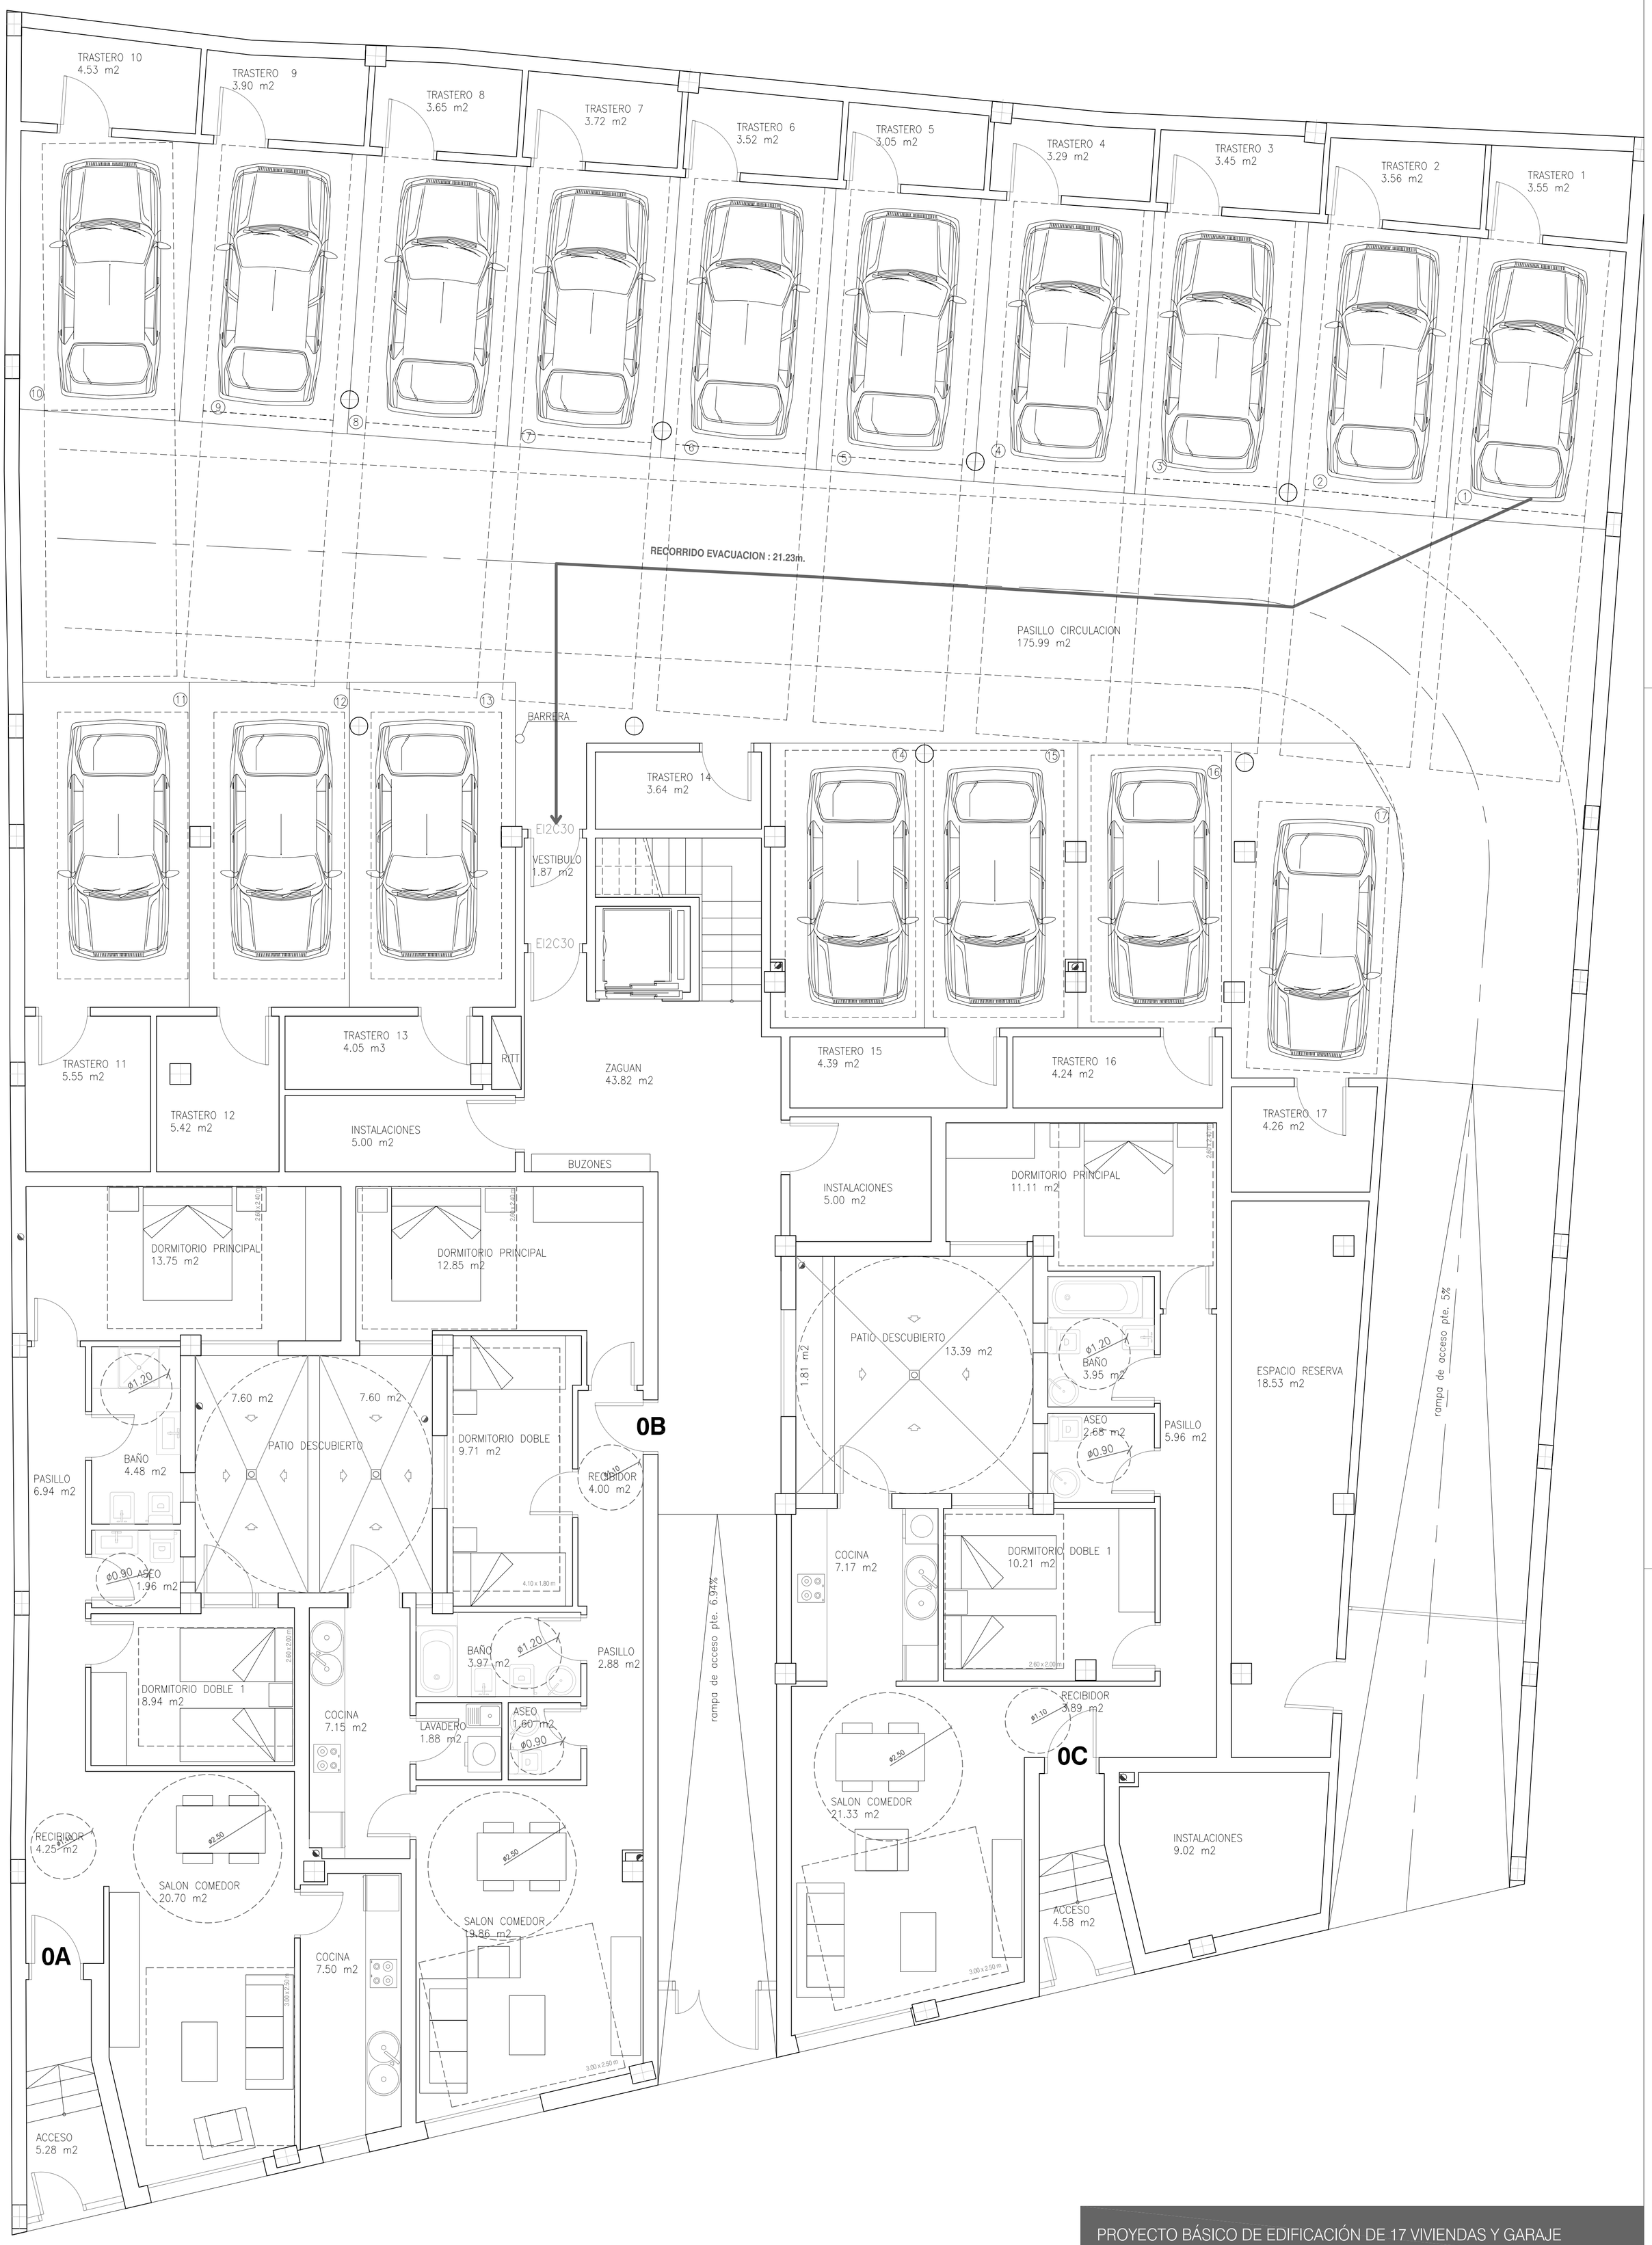

PROYECTO BÁSICO DE EDIFICACIÓN DE 17 VIVIENDAS Y GARAJE

EMPLAZAMIENTO: C/ JOANOT MARTORELL nº 12 CARCAIXENT

PROMOTOR: HABILIA PROMOCIONES INTERMEDIACION SL

ARQUITECTO: PABLO FONT SANZ

DISTRIBUCION PLANTA BAJA

A01

0705 **MAYO.07** **1/50**